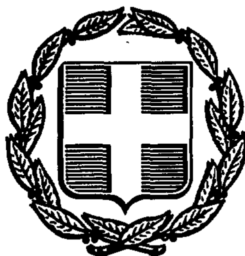


ΕΦΗΜΕΡΙΣ ΤΗΣ ΚΥΒΕΡΝΗΣΕΩΣ
ΤΗΣ ΕΛΛΗΝΙΚΗΣ ΔΗΜΟΚΡΑΤΙΑΣ

ΑΘΗΝΑ 14 ΦΕΒΡΟΥΑΡΙΟΥ 1989	ΤΕΥΧΟΣ ΤΕΤΑΡΤΟ	ΑΡΙΘΜΟΣ ΦΥΛΛΟΥ 83

ΠΕΡΙΕΧΟΜΕΝΑ

ΑΠΑΛΛΟΤΡΙΩΣΕΙΣ

ΑΠΟΦΑΣΕΙΣ

Αριθ. 597 (1)

Καθορισμός των ορίων αιγιαλού και δημιουργία παραλίας στη θέση «ΚΟΥΝΤΟΥΡΑ» Παλαιοχώρας Σελίνου Ν. Χανίων μπροστά από την ιδιοκτησία Ευτυχίου Χουμαδάκη.

Ο ΝΟΜΑΡΧΗΣ ΧΑΝΙΩΝ

Έχοντας υπόψη:

1) Τις διατάξεις του άρθρ. 1 μέχρι 87 του Α.Ν. 2344/40 «περί αιγιαλού και παραλίας» όπως τροποποιήθηκαν και συμπληρώθηκαν με τις διατάξεις του άρθρου 13 του Ν. 1078/80 και τον άρθρ. 23 του Ν. 1337/83.

2) Τις διατάξεις του άρθρ. 1 παρ. 9 του Κεφ. Β' της 0200/181/82 κοινή απόφαση των υπουργών Προεδρίας Κυβερνήσεως και Οικονομικών.

3) Τις διατάξεις του άρθρ. 1 παρ. 1 του Ν. 3200/55 «περί διοικητικής αποκεντρώσεως» όπως ισχύουν σήμερα.

4) Την από 4.8.1988 έκθεση της αρμόδιας Επιτροπής με την οποία καθορίστηκαν τα όρια του αιγιαλού και παραλίας στη θέση «ΚΟΥΝΤΟΥΡΑ» Παλαιοχώρας Σελίνου μπροστά από την ιδιοκτησία Ευτυχίου Χουμαδάκη.

5) Το με κλίμακα 1:500 τοπογραφικό διάγραμμα της αρχιτ. Μηχ/κού Κυρ. Καμπάνη που συνοδεύει την έκθεση της Επιτροπής και είναι θεωρημένο από το Δ/ντή Τ.Υ.Ν. Χανίων Εμμ. Ποντικάκη, την 1.8.88.

6. Τη σύμφωνη γνώμη του ΓΕΝ που διατυπώθηκε στο με αριθ. Φ. 544.5/683/12.12.88 έγγραφό του, αποφασίζουμε:

Επικυρώνουμε την από 4.8.1988 έκθεση της Επιτροπής καθορισμού των ορίων αιγιαλού και παραλίας και θέσεων αμμοληψίας, καθώς και το από 14 Ιουλίου 1988 τοπογραφικό διάγραμμα που τη συνοδεύει, το οποίο συντάχθηκε από την αρχιτ. μηχ/κό Κυρ. Καμπάνη με κλίμακα 1:500 και θεωρήθηκε την 1.8.1988 από το Δ/ντή Τ.Υ.Ν. Χανίων Εμμ. Ποντικάκη, επί του οποίου η Επιτροπή χάραξε με κόκκινη συνεχή γραμμή τα όρια του αιγιαλού και με κίτρινη ομοία, τα όρια της παραλίας στη θέση «ΚΟΥΝΤΟΥΡΑ» Παλαιοχώρας Σελίνου.

Η απόφαση αυτή μαζί με την έκθεση και το διάγραμμα να δημοσιευθούν στην Εφημερίδα της Κυβερνήσεως.

Χανιά, 3 Φεβρουαρίου 1989

Ο Νομάρχης
ΜΑΝΟΛΗΣ ΜΠΡΙΛΛΑΚΗΣ

ΕΚΘΕΣΗ
ΕΠΙΤΡΟΠΗΣ ΤΩΝ ΟΡΙΩΝ ΑΙΓΙΑΛΟΥ & ΠΑΡΑΛΙΑΣ

Καθορισμός των ορίων του αιγιαλού και παραλίας στη θέση «ΚΟΥΝΤΟΥΡΑ» Παλαιοχώρας Σελίνου, για πρώτη φορά.

Χανιά, σήμερα 4.8.1988, οι υπογραφόμενοι:

1) Εμμανουήλ Δασκαλάκης, Οικ. Έφορος Χανίων.

2) Εμμανουήλ Μαυροειδής, αναπλ. Δ/ντή Τ.Υ.Ν. Χανίων.

3) Κων/νος Χατζημανωλάκης, Λιμενάρχης Χανίων αποτελούντες την Επιτροπή καθορισμού των ορίων του αιγιαλού και παραλίας επισκεφθήκαμε την παραπάνω περιοχή και αφού λάβαμε υπόψη:

1) Την από 29.8.1980 αίτηση του Ευτυχίου Χουμαδάκη, με την οποία ζητεί τον καθορισμό των ορίων του αιγιαλού μπροστά στην ιδιοκτησία του στην «ΚΟΥΝΤΟΥΡΑ» Παλαιοχώρας.

2) Το από 14.7.1988 τοπογραφικό διάγραμμα της αρχιτ. Μηχανικού Κυρ. Καμπάνη με κλίμακα 1:500, ελεγμένο για την ακρίβειά του από τον Εμμαν. Μαυροειδή, μηχ/κό της Δ/νσης Τ.Υ.Ν. Χανίων και θεωρημένο από το Δ/ντή της Υπηρεσίας αυτής την 1.8.1988.

3) Το γεγονός ότι στο σύνολό της η εικονιζόμενη έκταση είναι επίπεδη και αμμώδης, εξαιρουμένης της δυτικής πλευράς της

που παρουσιάζει κλίση με ολίγα βράχια.

4) Την αντίληψη που σχημάτισε κάθε μέλος της Επιτροπής σχετικά με το πλάτος της ζώνης της ξηράς που βρέχεται από τη θάλασσα, αποφασίζουμε:

Α) Καθορίζουμε επί του αναφερομένου τοπ/κού δ/τος:

1) Την οριογραμμή αιγιαλού με κόκκινη συνεχή πολυγωνική γραμμή Α-Β-Γ-Δ, ... Ο.

2) Την οριογραμμή παραλίας με κίτρινη συνεχή πολυγωνική γραμμή Α'-Β'-Γ'-Δ', ... Ο' επειδή δεν εξυπηρετείται ο σκοπός του άρθρ. 7 του Α.Ν. 2344/40.


Β) Αποφαινόμαστε ότι δεν υπάρχει περίπτωση παλαιού αιγιαλού.

Γίνεται μνεία ότι οι κορυφές των οριογραμμών εξασφαλίζονται από σταθερά σημεία (κολωνάκια) πλην των κορυφών Α-Ε-Ι-Ν και Ξ.

Η Επιτροπή

(Υπογραφές)



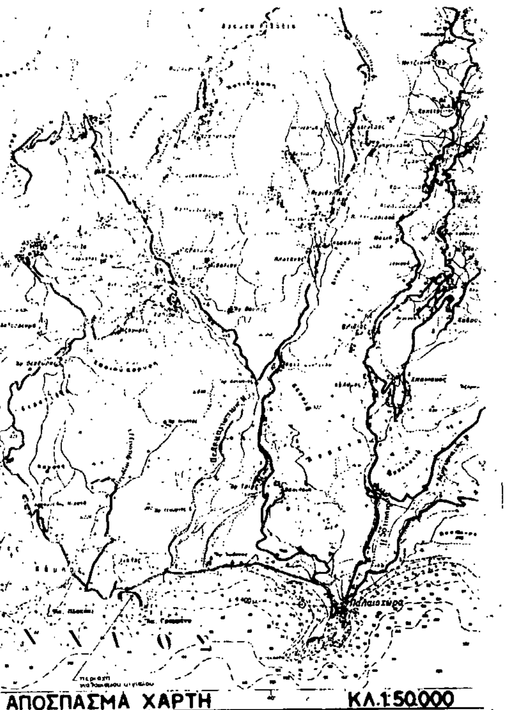

Υ Π Ο Μ Ν Η Μ Α της επιτροπής

1) Α-Β-Γ-Δ-Ε-Ζ-Η-Θ-Ι-Κ-Λ-Μ-Ν-Ξ-Ο = Κορυφές γραμμής αιγιαλού = (15 κορυφές)

2) Α'-Β'-Γ'-Δ'-Ε'-Ζ'-Η'-Θ'-Ι'-Κ'-Λ'-Μ'-Ν'-Ξ'-Ο' = Κορυφές γραμμής παραλίας = (15 κορυφές)

3) Όλες οι κορυφές αιγιαλού έχουν σημανθεί με κολωνάκια από σκυρόδεμα πλην των κορυφών Α-Ε-Ι-Ν και Ξ

4) Τα μήκη των πλευρών του αιγιαλού είναι σε μέτρα μήκους:

(Α Β) = 58,92	(Β Γ) = 45,63	(Γ Δ) = 43,93
(Δ Ε) = 35,90	(Ε Ζ) = 224,56	(Ζ Η) = 65,36
(Η Θ) = 62,48	(Θ Ι) = 85,85	(Ι Κ) = 106,34
(Κ Λ) = 73,48	(Λ Μ) = 37,00	(Μ Ν) = 23,40
(Ν Ξ) = 34,45	(Ξ Ο) = 34,45	


5) Οι μετρηθείσες γωνίες των πλευρών είναι σε G R A D :

$\widehat{ΑΒΓ}$ = 226,00	$\widehat{ΒΓΔ}$ = 20[illegible],44	$\widehat{ΔΕΖ}$ = 135,56
$\widehat{ΕΖΗ}$ = 149,94	$\widehat{ΖΗΘ}$ = 102,86	$\widehat{ΗΘΙ}$ = 221,05
$\widehat{ΘΙΚ}$ = 141,07	$\widehat{ΙΚΛ}$ = 119,66	$\widehat{ΚΛΜ}$ = 302,34
$\widehat{ΛΜΝ}$ = 223,97	$\widehat{ΝΞΟ}$ = 204,96	$\widehat{ΜΝΞ}$ = 174,19
$\widehat{ΓΔΕ}$ = 200,00		

6) ———————— Γραμμή αιγιαλού (κόκκινη)

7) - - - - - - Γραμμή παραλίας (πράσινη)

ΕΜΜΑΝΟΥΗΛ Ε. ΒΑΣΙΛΑΚΗΣ

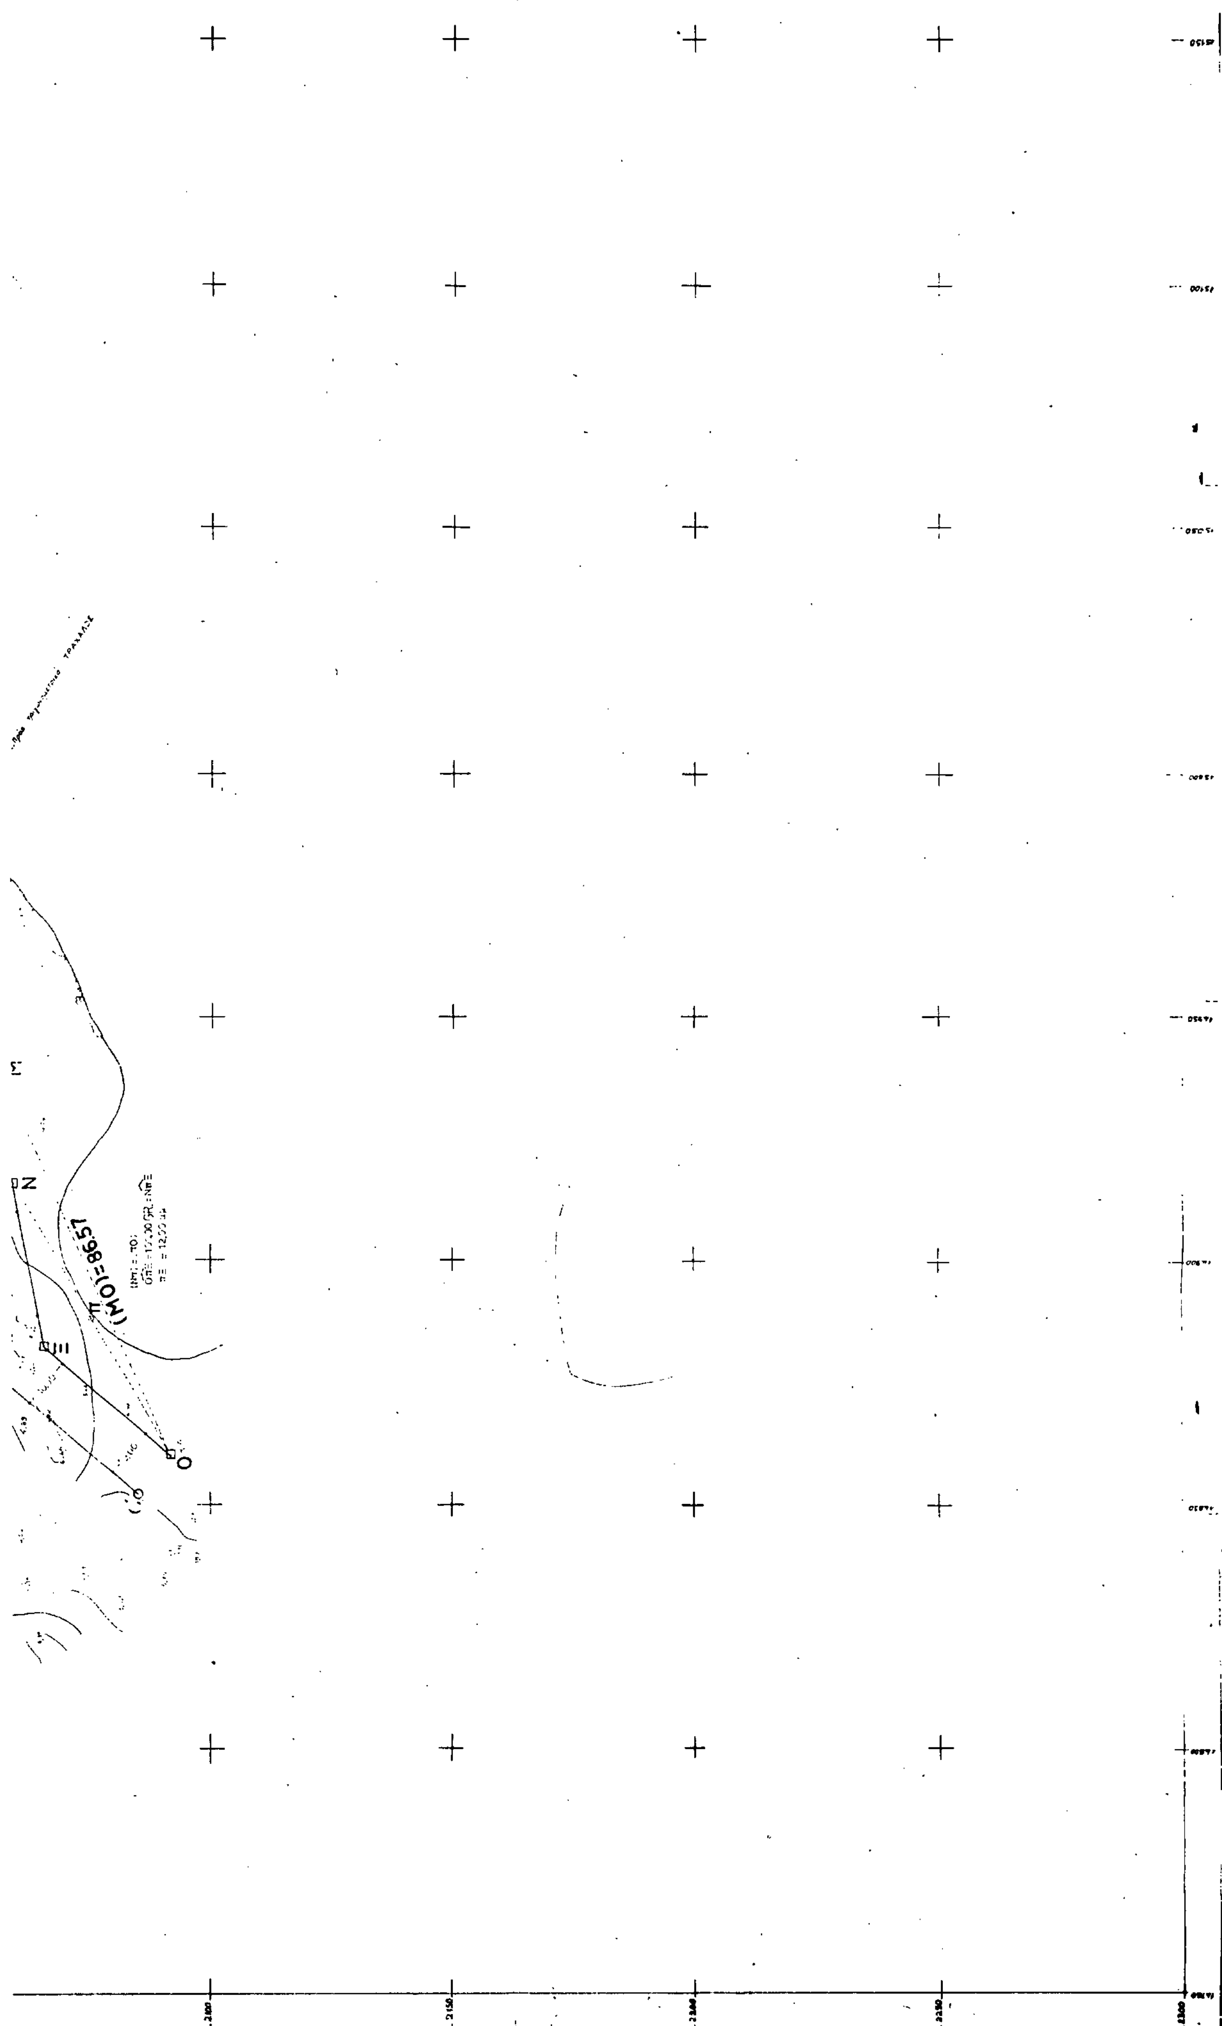
(ΜΟ1)=86.57

ΣΥΝΤΕΤΑΓΜΕΝΕΣ ΚΟΡΥΦΩΝ ΑΙΓΙΑΛΟΥ
ΕΠΙ ΤΟΥ ΚΡΑΤΙΚΟΥ ΔΙΚΤΥΟΥ

Σημείο	Χ	Φ
Α	15 421,24	-2 192,83
Β	15 384,38	-2 146,83
Γ	15 372,33	-2 102,82
Δ	15 382,07	-2 060,18
Ε	15 391,20	-2 026,20
Ζ	15 215,00	-1 987,05
Η	15 149,65	-1 980,11
Θ	15 089,19	-1 901,85
Ι	15 003,59	-1 895,35
Κ	14 933,38	-1 975,22
Λ	14 971,22	-2 030,21
Μ	14 933,82	-2 056,00
Ν	14 915,60	-2 059,08
Ξ	14 881,70	-2 065,13
Ο	14 860,00	-2 091,87

Σημείωση: Οι εξαρτήσεις των κορυφών του αιγιαλού εκ του κρατικού δικτύου έγιναν κατόπιν χρησιμοποιήσεως των συντεταγμένων των κρατικών τριγωνομετρικών της περιοχής (Τράχηλος, Κριός, Αμπελος κ.λ.π.) υπό της Γ.Υ.Σ.

ΤΟΠΟΓΡΑΦΙΚΟ ΔΙΑΓΡΑΜΜΑ
καθορισμου οριων αιγιαλου παραλιας
ΚΛ. 1 : 500

ΠΕΡΙΟΧΗ : ΚΑΤΣΟΥΝΟΛΙΒΑΔΟ-ΠΙΤΑΡΙΔΗ-ΛΑΚΟΙ (ΚΟΥΝΤΟΥΡΑΣ)

ΕΝΔΙΑΦΕΡΟΜΕΝΟΣ : ΧΟΥΜΑΔΑΚΗΣ ΕΥΤΥΧΗΣ του Μαρκου

ΚΟΙΝΟΤΗΤΑ : ΒΟΥΤΑ Ν. ΧΑΝΙΩΝ

ΕΠΑΡΧΙΑ : ΣΕΛΙΝΟΥ

ΑΡΜΟΔΙΑ ΟΙΚ. ΕΦΟΡΙΑ : ΧΑΝΙΩΝ

ΥΨΟΜΕΤΡΙΚΗ ΑΦΕΤΗΡΙΑ : Η κατα τις επι τοπου εργασιες σταθμη της επιφανειας της θαλασσας


Χανια, 14 Ιουλιου 1988
Ο Συνταξας

Κ. ΚΑΜΠΑΝΗ Αρχιτεκτων-Μηχ

Χανια, ... 1988
Δια τον επι τοπου ελεγχο των στοιχειων αιγιαλου κλπ.

ΘΕΩΡΗΘΗΚΕ
Χανια, ... - 8 - 1988
Ο Δ/ντης Δ.Τ.Υ Ν.Χανιων

...ος Μηχ/κος Δ.Ε.

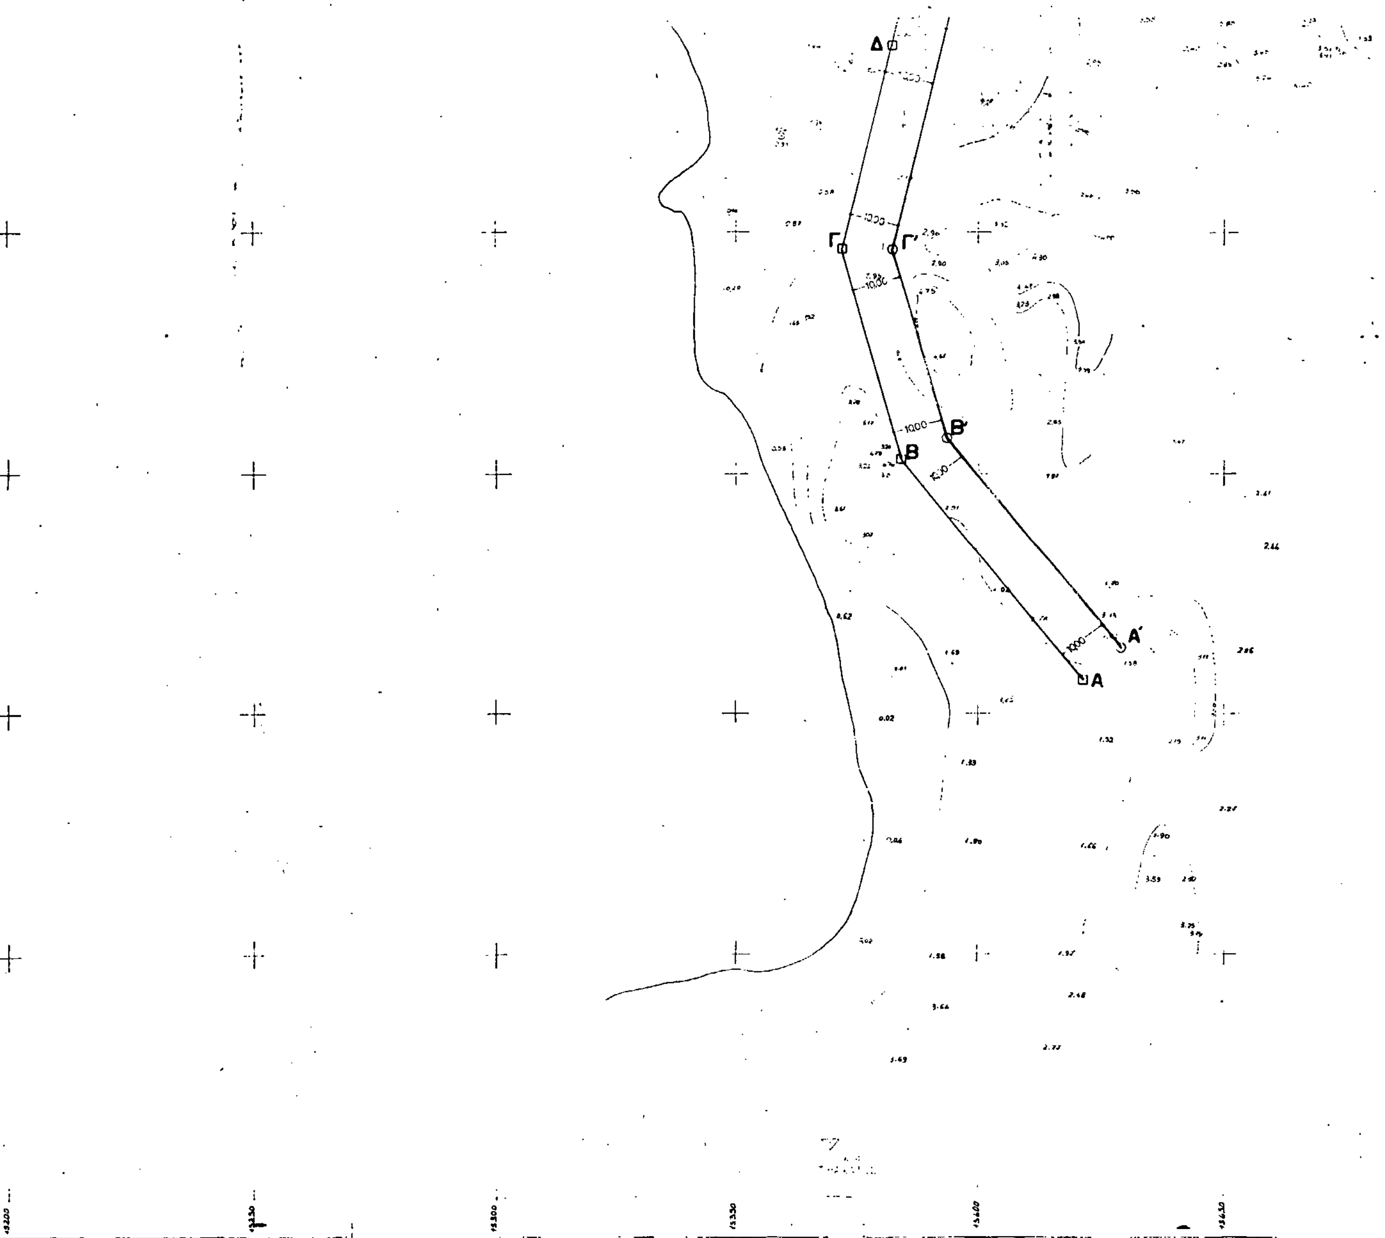

Αριθ.33/88 (2)

Αναγκαστική απαλλοτρίωση ακινήτου στην Κοινότητα Λευκασίου Ν. Αχαΐας.

ΤΟ ΚΟΙΝΟΤΙΚΟ ΣΥΜΒΟΥΛΙΟ ΛΕΥΚΑΣΙΟΥ

Με την 22/88 απόφαση του Κοινοτικού Συμβουλίου Λευκασίου Ν. Αχαΐας κηρύχθηκε αναγκαστική απαλλοτρίωση ακινήτου ιδιοκτησίας του Παναγιώτη Γεωργίου Αλεξοπούλου, ξηρικού αγρού στη θέση Κούσκουρι Περιφέρειας Λευκασίου εκτάσεως 522 τ.μ. για τη διάνοιξη τμήματος αγροτικού δρόμου. Το ακίνητο είναι το μοναδικό για τη διάνοιξη αγροτικού δρόμου.

Η εν λόγω έκταση έχει εκτιμηθεί από την αρμόδια Επιτροπή 522 τ.μ. × 30 δρχ. το τετραγωνικό μέτρο = 15.660 δρχ. σύνολο.

Λευκάσιο, 31 Ιανουαρίου 1989

Ο Πρόεδρος

ΠΑΝΑΓΙΩΤΗΣ ΣΚΑΡΠΑΣ

ΑΝΑΚΟΙΝΩΣΕΙΣ

Αριθ. Φ 30/5659 (3)

Ειδοποίηση για συμπληρωματική παρακατάθεση αποζημίωσης από αναγκαστική απαλλοτρίωση ακινήτου στο Πυθαγόρειο Σάμου.

Η ΥΠΟΥΡΓΟΣ ΠΟΛΙΤΙΣΜΟΥ

Έχοντας υπόψη:

1) Τις διατάξεις του Ν. 1558/85 «Κυβέρνηση και Κυβερνητικά Όργανα» ΦΕΚ 137/Α/26.7.85.

2) Το αριθ. 941/15.10.77 (ΦΕΚ 320/Α/17.10.77) Προεδρικό Διάταγμα «περί Οργανισμού του Υπουργείου Πολιτισμού.

3) Την αριθ. Ο-Ε/Φ.09/32530/8.8.86 (ΦΕΚ 548/12.8.86/τ.Β') απόφαση της Υπουργού Πολιτισμού για τη μεταβίβαση αρμοδιοτήτων Υπουργού και δικαιώματος υπογραφής «Με Εντολή Υπουργού» στο Γενικό Γραμματέα, στον Ειδικό Γραμματέα Διοικητικού Τομέα Πολιτιστικής Κληρονομιάς και στους Προϊσταμένους Διευθύνσεων Τμημάτων και Γραφείων της Κεντρικής Υπηρεσίας του ΥΠΠΟ.

4) Τις διατάξεις των άρθρων 7 και 8 του Ν.Δ. 797/1971 «περί αναγκαστικών απαλλοτριώσεων» πληροφορούμε όσους:

α) Έχουν δικαιώματα κυριότητας ή άλλα εμπράγματα δικαιώματα στο ακίνητο που απαλλοτριώθηκε δυνάμει της αριθ. Π8/3/8.1.86 κ.υ.α. (ΦΕΚ 12/Δ/1986) γι' αρχαιολογικούς σκοπούς στο Πυθαγόρειο Σάμου.

β) Έχουν εγγράφει υποθήκη ή έχουν επιβάλει κατάσχεση ή με οποιοδήποτε τρόπο διεκδικούν το ακίνητο που απαλλοτριώθηκε ότι η αποζημίωση που καθόρισε το Εφετείο Αιγαίου με την απόφαση του αριθ. 211/88 για το ακίνητο και για τα υπερκείμενα αυτού όπως αυτά φαίνονται στο κτηματολογικό διάγραμμα που συνοδεύει την απόφαση απαλλοτρίωσης και στο σχετικό κτηματολογικό πίνακα έχει κατατεθεί στο Ταμείο Παρακαταθηκών και Δανείων (Κεντρική Υπηρεσία) και έχει εκδοθεί γραμμάτιο συστάσεως παρακαταθήκης αριθ. 87/6.2.89 για (2.364.000) δύο εκατομμύρια τριακόσιες εξήντα τέσσερις χιλιάδες δραχμές.

γ) Η αποζημίωση αυτή είναι αποδοτέα στους δικαιούχους που θα αναγνωρισθούν σύμφωνα με το Νόμο.

Η ανακοίνωση αυτή να δημοσιευθεί στην Εφημερίδα της Κυβερνήσεως.

Αθήνα, 6 Φεβρουαρίου 1989

Με εντολή Υπουργού

Η Προϊσταμένη

ΙΦΙΓ. ΠΑΝΑΓΟΠΟΥΛΟΥ

Αριθ. Φ.34/5661 (4)

Ειδοποίηση για παρακατάθεση αποζημίωσης από αναγκαστική απαλλοτρίωση ακινήτου στη Σάμο (Πυθαγόρειο).

Η ΥΠΟΥΡΓΟΣ ΠΟΛΙΤΙΣΜΟΥ

Έχοντας υπόψη:

1) Τις διατάξεις του Ν.1558/85 «Κυβέρνηση και Κυβερνητικά Όργανα» (ΦΕΚ 137/Α/26.7.85.

Το άριθ. 941/15.10.77 (ΦΕΚ 320/Α/17.10.77) Προεδρικό Διάταγμα «περί Οργανισμού του Υπουργείου Πολιτισμού».

3) Την αριθ. Ο-Ε/Φ.09/32530/8.8.86 (ΦΕΚ 548/12.8.86 τ.Β') απόφαση της Υπουργού Πολιτισμού για την μεταβίβαση αρμοδιοτήτων Υπουργού και δικαιώματος υπογραφής «Με εντολή Υπουργού» στον Γενικό Γραμματέα, στον Ειδικό Γραμματέα Διοικητικού Τομέα Πολιτιστικής Κληρονομιάς και στους Προϊσταμένους Διευθύνσεων Τμημάτων και Γραφείων της Κεντρικής Υπηρεσίας του ΥΠΠΟ.

4) Τις διατάξεις των άρθρων 7 και 8 του Ν.Δ.797/1971 «περί αναγκαστικών απαλλοτριώσεων» πληροφορούμε όσους:

α) Έχουν δικαίωμα κυριότητας ή άλλα εμπράγματα δικαιώματα στο ακίνητο που απαλλοτριώθηκε δυνάμει της αριθ. ΕΦ.4390/86 απόφαση του Νομάρχη Σάμου (ΦΕΚ 706/Δ/86) γι' αρχαιολογικούς σκοπούς στο Πυθαγόρειο Σάμου.

β) Έχουν εγγράφει υποθήκη ή έχουν επιβάλει κατάσχεση ή με οποιοδήποτε τρόπο διεκδικούν το ακίνητο που απαλλοτριώθηκε ότι η αποζημίωση που καθόρισε το Εφετείο Αιγαίου με την απόφαση του αριθ. 210/88 για το ακίνητο και για τα υπερκείμενα αυτού όπως αυτά φαίνονται στο κτηματολογικό διάγραμμα που συνοδεύει την απόφαση απαλλοτρίωσης και στο σχετικό κτηματολογικό πίνακα έχει κατατεθεί στο Ταμείο Παρακαταθηκών και Δανείων (Κεντρική Υπηρεσία) και έχει εκδοθεί γραμμάτιο συστάσεως παρακαταθήκης αριθ. 84/6.2.89 για (9.351.000) εννέα εκατομμύρια τριακόσιες πενήντα μία χιλιάδες δραχμές.

γ) Η αποζημίωση αυτή είναι αποδοτέα στους δικαιούχους που θα αναγνωρισθούν σύμφωνα με το Νόμο.

Η ανακοίνωση αυτή να δημοσιευθεί στην Εφημερίδα της Κυβερνήσεως.

Αθήνα, 6 Φεβρουαρίου 1989

Με εντολή Υπουργού

Η Προϊσταμένη

ΙΦΙΓ. ΠΑΝΑΓΟΠΟΥΛΟΥ

Αριθ. 21 (5)

Κήρυξη αναγκαστικής απαλλοτρίωσης ακινήτων στην Κοινότητα Κεφαλινού Ν. Μεσσηνίας.

Ο ΠΡΟΕΔΡΟΣ ΤΗΣ ΚΟΙΝΟΤΗΤΑΣ ΚΕΦΑΛΙΝΟΥ

Ανακοινώνεται ότι με τη 17/1988 απόφαση του Κοινοτικού Συμβουλίου Κεφαλινού, κηρύχθηκε αναγκαστική απαλλοτρίωση για την εκτέλεση του Έργου «Διάνοιξις Κοινοτικής οδού εντός της Κοινότητας Κεφαλινού από θέσεως κάτω Πλατείας μέχρι Κήπου Λαμπρινή Κωσταντοπούλου» που είναι απαραίτητο να καλυφθούν τα ακίνητα (αυλές, κήποι κ.λπ. Ιδιοκτησίαι) των κατωτέρω:

1) Κων/νου Ευσταθίου Κορμά αυλή εκτάσεως 125,12 τ.μ. (περιλαμβάνει εντός αυτού 1 μικρό μωρεόδενδρο, 2 μικρές συκιές και μία μεγάλη κληματαριά συνολικής αξίας δρχ. 50288).

2) Γεωργίου Ευσταθίου Γεωργίου Ευσταθίου Κορμά αυλή εκτάσεως 159,12 τ.μ. (περιλαμβάνει εντός αυτού (3) μεγάλα μωρεόδενδρα, (1) μικρή ροδιά και (1) οικιακό φούρνο αντί συνολικής αξίας δραχ. 69720).

3) Κληρονόμων Δημητρίου Τσεκουρά δηλ: Παναγιώτη, Νικολάου, Βασιλείου Δημητρίου Τσεκουρά και Βασιλικής σύζ. Φωτίου Νικολοπούλου το γένος Τσεκουρά και Νικολέτας συζ. Δημ. Κορμά το γένος Δημ. Τσεκουρά: Κήπο εκατέρωθεν σημείων εκτά-

σεως 18,93 Μ2 συνολικής αξίας δρχ. 6.815.

4) Κων/νου Νικολάου Πανούση αυλή εκτάσεως 193, 91 M^2 αντί συνολικής αξίας δραχμών 69908.

5) Ιερός Ναός Αγίου Δημητρίου (εκκλησίας (αυλή) εκτάσεως 39, 37 M^2 αντί συνολικής αξίας δρχ. 14.173.

6) Αθανασίου Δημ. Κανελλοπούλου αυλή εκτάσεως 12,70 M^2 δρχ. 4.572.

7) Σπύρου Ιωάννου Κανελλοπούλου αυλή εκτάσεως 24,61 M^2 περιλαμβάνων εντός αυτού (3) μεγάλα μωρεόδενδρα και (1) μικρό αντί αξίας συνολικής δρχ. 15.860.

8) Κων/νος Αθανασίου Ντελλή εκτάσεως 79,78 Μ2 περιέχον εντός αυτού 2 μεγάλα μωρεόδενδρα αντί αξία συνολικά δρχ. 32.721.

9) Λαμπρινή Κωσταντοπούλου Θυγάτηρ. Κων/νου αυλή εκτάσεως 73,37 τ.μ. περιέχων εντός αυτού 3 μεγάλα μωρεόδενδρα και (1) μικρό αντί συνολικής δαπάνης δρχ. 34043.

10) Γεωργίου Κων/νου Τσεκουρά (1) μωρεόδενδρο συνολικής αξίας δρχ. 2.000.

Κεφαλινός, 2 Φεβρουαρίου 1989

Ο Πρόεδρος
ΗΛΙΑΣ Ι. ΚΟΡΜΑΣ

ΠΟΛΕΟΔΟΜΙΑ

ΑΝΑΚΟΙΝΩΣΕΙΣ

(6)

Ειδοποίηση παρακαταθέσεως της αποζημιώσεως προσκυρουμένου τμήματος οικοπέδου σε ιδιοκτησία κειμένη στην θέση «ΡΟΣΙΝΙΟΛ» του Δήμου Περιστερίου Αττικής, επί του Ο.Τ. 4ε.

Οι Πολυχρόνης Συγγελίδης του Γεωργίου και Ιωάννης Συγγελίδης του Γεωργίου γνωστοποιούν προς τον φερόμενο ως δικαιούχο της αποζημίωσης – εικαζόμενο ιδιοκτήτη του πιό κάτω αναφερόμενου προσκυρωθέντος τμήματος, Γεώργιον Αγαθαγγέλου Ανδρεόλα ή προς τον οιονδήποτε αναγνωρισθησόμενο δικαιούχο και σε όποιον τυχόν έχει εμπράγματα δικαιώματα επ' αυτού, ότι:

Με την υπ' αριθ. 43/1980 Πράξη τακτοποιήσεως προσκυρώσεως και αναλογισμού αποζημιώσεως της Υπηρεσίας Πολεοδομίας της Νομαρχίας Αττικής (Διαμέρισμα Δυτ. Αττικής), κυρωθείσα με την υπ' αριθ. 18735/1385/84/10.9.87 τελεσίδικη απόφαση του Νομάρχη Δυτ. Αττικής, σε εφαρμογή του με το Β.Δ. της 14.8.61 (ΦΕΚ 102/6.9.61 τ.Δ) εγκεχριμένου Σχ. Πόλεως, προσεχυρώθησαν, ρυμοτομήθηκαν και τακτοποιήθησαν διάφορες ιδιοκτησίες.

Με την ως άνω πράξη καθορίσθηκε, μεταξύ άλλων, οτι η ιδιοκτησία πρώην Γεωργίου Πολ. Συγγελίδη και Σταύρου Π. Ελμάογλου, ήδη ιδιοκτησία Πολυχρόνη Γ. Συγγελίδη και Ιωάννη Γ. Συγγελίδη, θα λάβει λόγω προσκυρώσεως - τακτοποιήσεως, εκ της ομόρου ιδιοκτησίας κατά την ως άνω πράξιν - Ιωάννου Σπ.Ποριώτη, την με στοιχεία (1, 2, 3, 4, 5, 6, 1) έκταση, εμβαδού 152,50 τμ. εμφαινόμενη και οριοθετούμενη με τα ως άνω στοιχεία στο από 5.3.80 Τοπ. Διάγραμμα - Πίνακα Αναλογισμού του συντάξαντος Τεχνικού Υπαλλήλου Φ. Αρναουτέλη, θεωρηθέντος από τον προϊστάμενο του Β' τμήματος Ε. Βρέττα, που επισυνάπτεται και αφορά την ως άνω πράξη.

Με επιμέλεια των Πολυχρόνη Γ. Συγγελίδη και Γεωργίου Π. Συγγελίδη (δικαιοπαρόχου ήδη του νυν συνιδιοκτήτη Ιωάννη Γ. Συγγελίδη) εξεδόθη η υπ' αριθ. 953/13.12.1988 απόφαση του Μονομελούς Πρωτοδικείου Αθηνών η οποία καθόρισε προσωρινή τιμή μονάδος το ποσόν των δρχ. 16.000 ανά τ.μ. όσον αφορά τα εδαφικά τμήματα και το ποσόν των 2.800 δρχ. ανά $μ^3$ όσον αφορά τα εντός αυτών υπάρχοντα κτίσματα.

Κατόπιν τούτου πο Πολυχρόνης Γεωργίου Συγγελίδης και Ιωάννης Γεωργίου Συγγελίδης (ως νυν συνιδιοκτήτης, εκπληρώνων και καταβαλών την με βάση την ως άνω απόφαση του Πρωτοδικείου Αθηνών υποχρέωση του δικαιοπαρόχου του Γεωργίου Πολυχρόνη Συγγελίδη) φέρουν εις γνώσιν κάθε ενδιαφερόμενου - δικαιούχου ότι παρακατέθεσαν στο Ταμείο παρακαταθηκών και Δανείων Αθηνών, υπέρ των αναγνωρισθησομένων δικαιούχων, το ποσόν των δραχμών δύο εκατομμύρια εννιακόσιες εξήντα εννέα χιλιάδες διακόσιες (2.969.200) αφορόν εφ' ενός με την ως άνω μετα στοιχεία (1, 2, 3, 4, 5, 6, 1) έκταση, εμβαδού 152,50 $μ^2$ αφ' ετέρου το εντός υπάρχον πεπαλαιωμένο και ετοιμόρροπο κτίσμα, συνολικού όγκου εκ 189 $μ^3$, δηλ. δρχ. 2.440.000 για την ως άνω έκταση και δρχ. 529.200 για το πιό πάνω κτίσμα (προς απόσβεσιν της σχετικής υποχρεώσεως του υπόχρεου Δήμου Περιστερίου), εκδοθέντος του υπ' αριθ. 94/9.2.89 γραμματίου συστάσεως παρακαταθήκης, το οποίον και κατετέθη στον Συμβολαιογράφο Αθηνών Λάζαρο Κ. Εγγονόπουλο, κάτοικο Αθηνών, συνταγείσης της υπ' αριθ. 25109/9.2.89 πράξεως καταθέσεως Γραμματίου συστάσεως παρακαταθήκης.

Με την παρούσα γνωστοποίηση οι υπερ ων η προσκύρωση της ως άνω εδαφικής εκτάσεως Πολυχρόνης Γ. Συγγελίδης και Ιωάννης Γ. Συγγελίδης αναχοινούν στους ενδιαφερόμενους και αναγνωρισθησόμενους δικαιούχους - ιδιοκτήτες της προσκυρωθείσης εκτάσεως, την ανωτέρω παρακατάθεση (αποδοτέα στους δικαιούχους που θα αναγνωρισθούν σύμφωνα με το Νόμο) προς γνώσιν και για τις νόμιμες συνέπειες.

(Αριθμός διπλοτύπου 8031507/10.2.89 του δημ. Ταμ. ΔΕΑ της 10.2.89)

Αθήνα, 10 Φεβρουαρίου 1989

Ο Πληρεξούσιος Δικηγόρος
ΚΩΣΤΑΣ ΑΛ. ΧΑΡΙΤΟΣ

ΑΠΟ ΤΟ ΕΘΝΙΚΟ ΤΥΠΟΓΡΑΦΕΙΟ